

MAPA DO PLANU PROJEKTOWYCH

Skala 1:500

Plan

Szczecin, ul. Księżnej Anasztazji

nr 138/15, 138/16, 138/17

ul. Księżnej Anasztazji 138/15, 138/16, 138/17

ul. Księżnej Anasztazji 138/15, 138/16, 138/17

Widok

GEODZIŚ Sebastian Kolczyński

al. Boh. Warszawy 15 16/302

77-370 Szczecin

tel. 661 462 990

Kierownik robót: Maciej Zawadzki nr upr. 21530

III zgłoszenie pracy geodezyjnej

MODUŁ 354 2868 2024

Wzrost współrzędnych prostokątnej płaskich

układ 2000/15


Układ wysokości TVR1 2007

Zakres pomiaru:

Data opracowania mapy: 02.12.2024r.

Przebieg robót, ze względu na stan i rodzaj terenu, został opracowany w wyniku prac geodezyjnych i kadrowych, których rezultaty zawierają operat. i plany zarysowe powyższych. Jednocześnie informuję, że jest to stanowisko odpowiedzialności kierownika za złożenie takiegoż operat. i planów.	
Identyfikator zgłoszenia prac geodezyjnych:	MODUŁ 354 2868 2024
Organ służby geodezyjnej, który otrzymał zgłoszenie:	Prezydent Miasta Szczecina
Wykonawca prac geodezyjnych:	GEODZIŚ Sebastian Kolczyński
Oznaczenie oraz data sporządzenia dokumentu zawierającego wyniki powyższych prac:	Protokół nr 1 z dnia 17.12.2024 r.
Imię i nazwisko oraz nr uprawnień zawodowych kierownika prac:	Maciej Zawadzki upr. 21530

Mapa podpisana elektronicznie
podpisem zaufanym

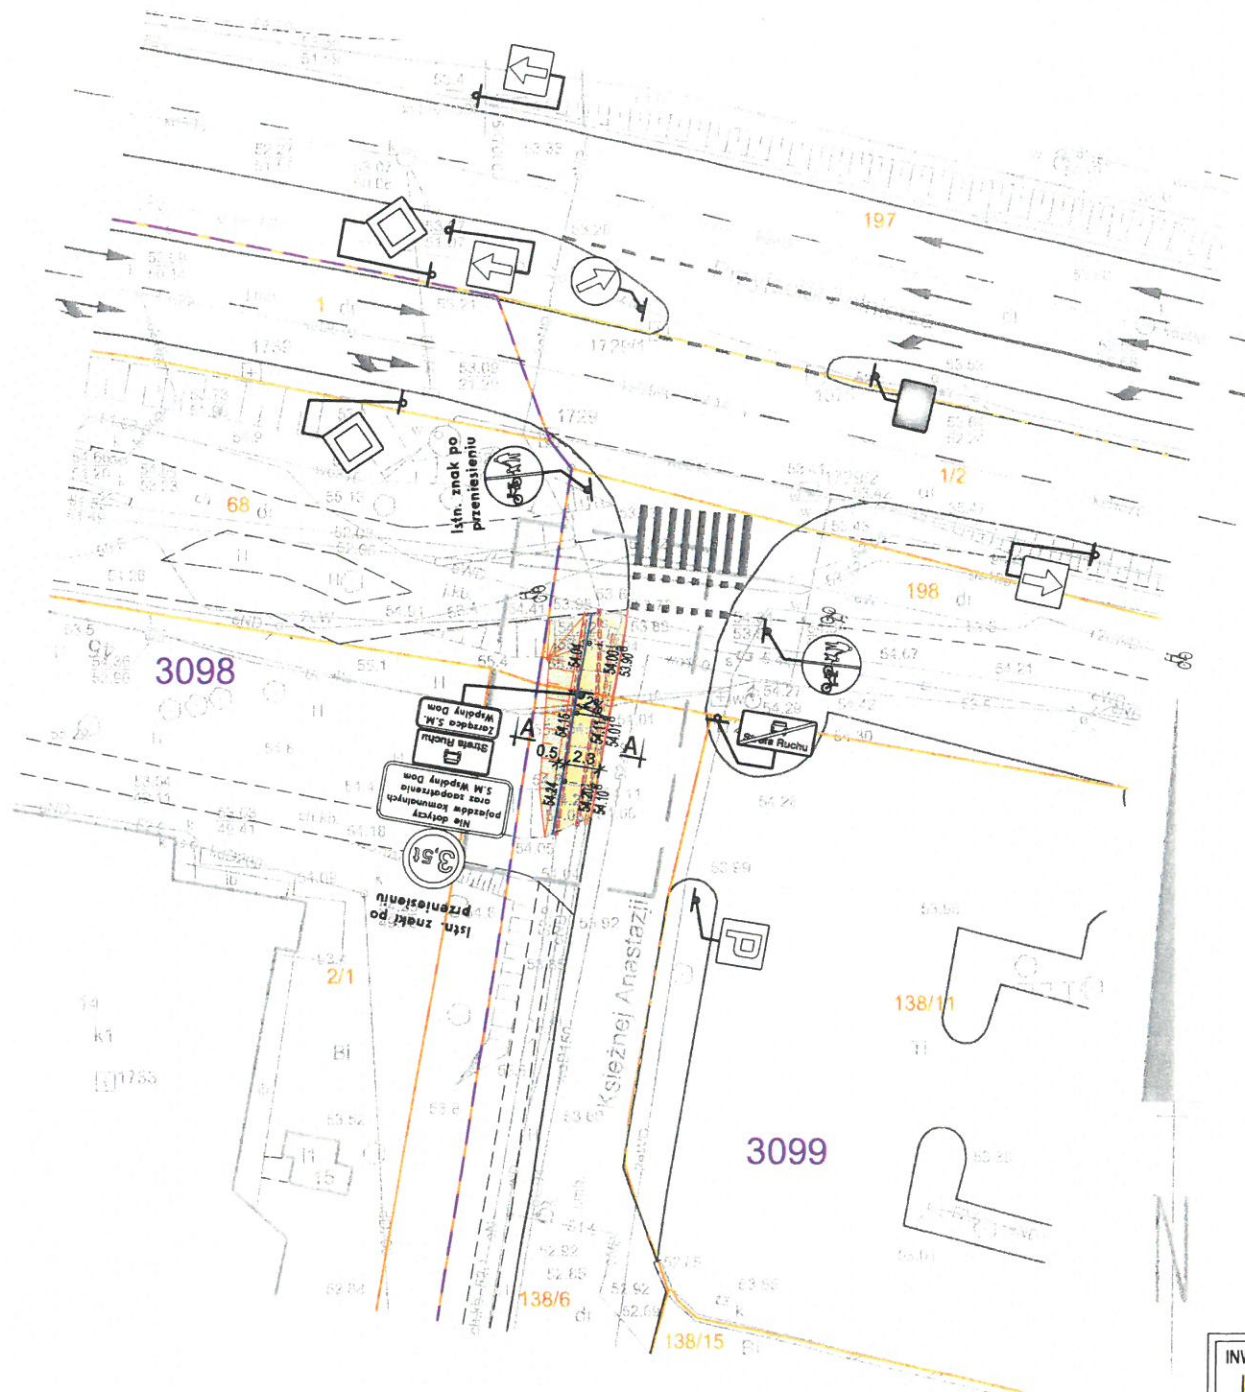

LEGENDA

- - granice działek
- - istn.. krawężniki bet. do wymiany/regulacji
- - proj. obrzeże bet.
- proj. ciąg pieszy (naw. z kostki bet.)
- proj. tereny zielone
- proj. skarpy
- proj. rury osłonowe na istn. kablach tele.
- proj. rury osłonowe na istn. kablach elektr.
- istn. oznakowanie pionowe
- istn. oznakowanie poziome

INWESTOR: WSPÓLNY DOM ul. Niemcewicza 26 71-520 Szczecin		JEDNOSTKA PROJEKTOWA: BIURO PROJEKTOWE „PIKIETAŻ” Bartosz Żyszkowski		ul. Ks. Poniatowskiego 21/3 71-111 Szczecin tel.: 503 384 700 e-mail: b.zyszkowski@o2.pl	
NAZWA OBIEKTU: BUDOWA CHODNIKA STANOWIĄCEGO CIĄG PIESZY ULICY KSIĘŻNEJ ANASTAZJI W SZCZECINIE					
TYTUŁ RYSUNKU: PLAN ZAGOSPODAROWANIA TERENU					
ZAKRES:	FUNKCJA:	DATA:	PODPIS:	STADIUM:	SKALA:
Branża drogowa	PROJEKTANT: mgr inż. Bartosz Żyszkowski nr upr.: ZAP/0172/POOD/11	marzec 2025		PBW	1:500
	PROJEKTANT SPRAWDZAJĄCY:			NR UMOWY: 4/EE/08/2024	NR RYSUNKU: D2.1