

**UCHWAŁA NR .....****z dnia 16 czerwca 2023 r.**

Walnego Zgromadzenia Członków  
Spółdzielni Mieszkaniowej „Wspólny Dom” w Szczecinie  
odbytego w dniach 12.06.2023 r., 14.06.2023 r. oraz 16.06.2023 r.

w sprawie: zbycia części nieruchomości gruntowej nr 134 przy ul. ul. Zagłoby 21B, Hajduczka nr nr 23, 25 w Szczecinie

Na podstawie art. 38 § 1 pkt 5 ustawy z dnia 16 września 1982 r. Prawo Spółdzielcze (t.j. Dz.U. z 2021 r., poz..648 z późn. zm.) Walne Zgromadzenie uchwala co następuje:

**§ 1**

Walne Zgromadzenie udziela zgody Zarządowi Spółdzielni na odpłatne zbycie terenu o powierzchni ca 75 m<sup>2</sup> stanowiącego część nieruchomości gruntowej nr 134 przy ul. ul. Zagłoby 21B, Hajduczka nr nr 23, 25, o obszarze 865 m<sup>2</sup>, będącej w użytkowaniu Spółdzielni, dla której X Wydział Ksiąg Wieczystych Sądu Rejonowego Szczecin-Prawobrzeże i Zachód w Szczecinie, prowadzi księgę wieczystą KW nr 00063059/9, szczegółowo opisanego w załączniku nr 1 do uchwały.

**§ 2**

Realizację uchwały powierza się Zarządowi Spółdzielni.

**§ 3**

Uchwała wchodzi w życie z dniem podjęcia.

Liczba członków uczestniczących w Walnym Zgromadzeniu podczas głosowania nad uchwałą .....

Liczba oddanych głosów ....., w tym:

za uchwałą ..... głosów,

przeciwko uchwale ..... głosów.

Uchwałę podjęto. \*

Uchwały nie podjęto. \*

\* (niepotrzebne skreślić)

Sekretarz  
I części Walnego Zgromadzenia

.....

Przewodniczący  
I części Walnego Zgromadzenia

.....

Sekretarz  
II części Walnego Zgromadzenia

.....

Przewodniczący  
II części Walnego Zgromadzenia

.....

Sekretarz  
III części Walnego Zgromadzenia

.....

Przewodniczący  
III części Walnego Zgromadzenia

.....


MOGiK.354.1423.2023

WOJ ZACHODNIOPOMORSKIE  
JEDN.LEWID.: 326201\_1 - m.SZCZECIN  
OBREB: 326201\_1.3094 - Nad Odra 94  
IDENT.: 326201\_1.3094.134  
SZCZECIN UL.ZAGŁOBY 21b

## WSTĘPNY PROJEKT PODZIAŁU

skala 1:500

DZIAŁKI 134 OBREB 3094  
NA DZIAŁKI: A I B  
KW: SZ1S/00063059/9

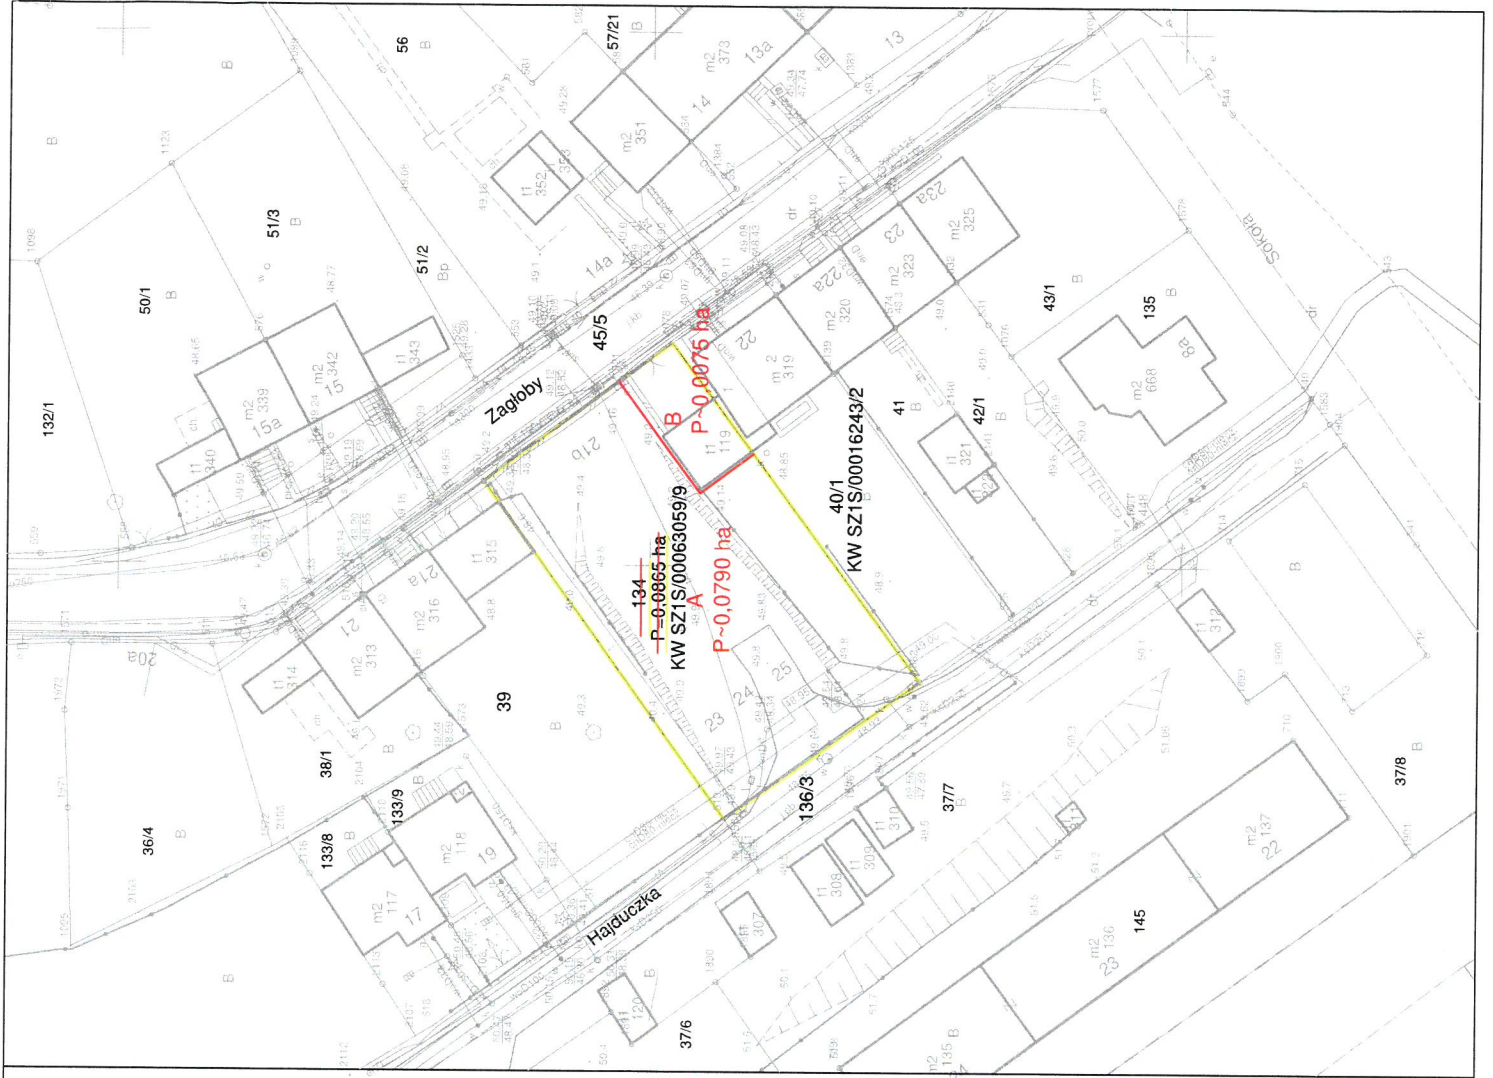

Niniejszy wstępny projekt podziału  
sporządzono dnia 19.05.2023

.....