

ZAPYTANIE OFERTOWE

Spółdzielnia Mieszkaniowa „Wspólny Dom” w Szczecinie
z siedzibą przy ul. Juliana Ursyna Niemcewicza nr 26 w Szczecinie

zaprasza do złożenia oferty

**na wykonanie oznakowania poziomego i pionowego na terenie Osiedla
„Arkońskie”
w Szczecinie.**

Szczecin dnia 10.05.2024 r.

1 INFORMACJE OGÓLNE

- 1.1 Zamawiający: Spółdzielnia Mieszkaniowa „Wspólny Dom” w Szczecinie, z siedzibą przy ul. Juliana Ursyna Niemcewicza nr 26, 71-520 Szczecin, smwdom@wdom.pl, tel. 91 422 72 05.
- 1.2 Rodzaj zamówienia: roboty drogowe.
- 1.3 Tryb zamówienia: zapytanie ofertowe.
- 1.4 Przedmiot zamówienia: **roboty polegające na wykonaniu oznakowania poziomego i pionowego na terenie Osiedla „Arkońskie” w Szczecinie.**
- 1.5 Wszelkich, informacji w sprawach związanych z zapytaniem ofertowym, udziela:
 - Kierownik Administracji Osiedla „Arkońskie” - Paweł Cieśla, tel. 605 111 855, e-mail: pciesla@wdom.pl.

2 OPIS PRZEDMIOTU ZAMÓWIENIA

- 2.1 Zakres zamówienia obejmuje wykonanie prac związanych z wykonaniem oznakowania poziomego i pionowego w rejonie ul. ul. Chopina i Bartniczej w Szczecinie.
- 2.2 Ul. Bartnicza (przy przychodni) – Dostawa i montaż znaku D-40 i D-46 zgodnie z załącznikiem nr 1
- 2.3 Ul. Bartnicza (przy przychodni) – Dostawa i montaż trzech sztuk znaków D-18 wraz z tabliczkami T-3a, T-30i oraz T-30f zgodnie z załącznikiem nr 1
- 2.4 Ul. Bartnicza (przy przychodni) – Dostawa i montaż znaków D-41 i D-47 zgodnie z załącznikiem nr 1
- 2.5 Ul. Bartnicza (przy przychodni) – Wykonanie oznakowania poziomego P-19 i P-7b zgodnie z załącznikiem nr 1
- 2.6 Ul. Chopina (droga dojazdowa do nieruchomości Chopina nr nr 18-20) – Przetworzenie istniejących znaków D-18 z tabliczką T-3a, D-18 oraz B-1 w nowe lokalizacje zgodnie z załącznikiem nr 2
- 2.7 Ul. Chopina (droga dojazdowa do nieruchomości Chopina nr nr 18-20) - Usunięcie i utylizacja betonowego słupka zgodnie z załącznikiem nr 2
- 2.8 Ul. Chopina (droga dojazdowa do nieruchomości Chopina nr nr 18-20) – Dostawa i montaż 3 sztuk znaków B-36 z tabliczkami T-24 zgodnie z załącznikiem nr 2
- 2.9 Ul. Chopina (droga dojazdowa do nieruchomości Chopina nr nr 18-20) - Wykonanie oznakowania poziomego P-19 i P-7b zgodnie z załącznikiem nr 2
- 2.10 Ul. Chopina (parking przy nieruchomości Chopina nr nr 84-100) – Przeniesienie znaku D-18 zgodnie z załącznikiem nr 3
- 2.11 Ul. Chopina (parking przy nieruchomości Chopina nr nr 84-100) – Malowanie miejsca dla osoby niepełnosprawnej, zgodnie z załącznikiem nr 3
- 2.12 Ul. Chopina (parking przy nieruchomości Chopina nr nr 84-100) – Dostawa i montaż 3 sztuk znaków D-18 zgodnie z załącznikiem nr 3
- 2.13 Ul. Chopina (parking przy nieruchomości Chopina nr nr 84-100) – Dostawa i montaż znaków B-2 i C-3 zgodnie z załącznikiem nr 3

3 SZCZEGÓŁOWE WYMAGANIA ZAMAWIAJĄCEGO DOTYCZĄCE PRZEDMIOTU ZAMÓWIENIA

- 3.1 Malowanie miejsc parkingowych, miejsc dla osób z niepełnosprawnością, powierzchni wyłączonych z ruchu itp. musi być wykonane zgodnie z obowiązującymi przepisami i normami (długość, szerokość etc.)
- 3.2 Przestrzeganie wytycznych producentów wykorzystywanych: materiałów, urządzeń itp. Nieprzestrzeganie wytycznych producenta będzie skutkowało koniecznością usunięcia nieprawidłowo wbudowanych materiałów.
- 3.3 Przygotowanie podłoża przed malowaniem.
- 3.4 Zabezpieczenie przestrzeni i obiektów mogących ulec uszkodzeniu lub pobrudzeniu podczas malowania.
- 3.5 Bieżące zgłaszanie problemów dotyczących dostępu do malowanych powierzchni Administracji Osiedla
- 3.6 Zgłaszanie Administracji Osiedla, z co najmniej dwudniowym wyprzedzeniem, rozpoczęcia realizacji poszczególnych zadań wymienionych w pkt. 2 celem poinformowania mieszkańców o nie parkowanie pojazdów w danym miejscu.
- 3.7 Dostosowanie realizacji prac do panujących warunków atmosferycznych.
- 3.8 Wykonawca jest zobligowany do wykorzystania istniejących słupów bądź znaków, które zgodnie z projektem stałej organizacji ruchu mają być przesunięte bądź usunięte.

4 MIEJSCE I TERMIN SKŁADANIA OFERT

4.1 Oferty prosimy dostarczyć:

- pocztą tradycyjną w nieprzejrzystej, zamkniętej kopercie na adres Spółdzielni Mieszkaniowej „Wspólny Dom” w Szczecinie, ul. J. U. Niemcewicza 26, 71-520 Szczecin. Koperta wewnętrzna winna posiadać oznaczenie: **„Oferta na wykonanie oznakowania poziomego i pionowego na terenie Osiedla „Arkońskie” w Szczecinie”**.
- Osobiście, w sekretariacie Spółdzielni Mieszkaniowej „Wspólny Dom” w Szczecinie, ul. J. U. Niemcewicza 26, 71-520 Szczecin, 1 piętro, pokój nr 113, w nieprzejrzystej, zamkniętej kopercie. Koperta wewnętrzna winna posiadać oznaczenie: **„Oferta na wykonanie oznakowania poziomego i pionowego na terenie Osiedla „Arkońskie” w Szczecinie”**.

4.2 Termin składania ofert upływa w dniu: **31.05.2024 r.** o godz. 15:00.

5 INFORMACJE DODATKOWE

5.1 W celu uzyskania dodatkowych informacji, wglądu do projektu stałej organizacji ruchu bądź umówienia wizji lokalnej na terenie Osiedla „Arkońskie” prosimy o kontakt:

- elektroniczny na adres: arkonskie@wdom.pl lub pciesla@wdom.pl
- telefoniczny – biuro Administracji – 91 452 53 82, kierownik Osiedla – Paweł Cieśla 605 111 855



6 FORMA I POSTAĆ OFERTY

- 6.1 Oferta winna być napisana pismem maszynowym.
- 6.2 Wszystkie strony oferty należy podpisać przez osobę (osoby) uprawnioną do występowania w imieniu Oferenta.
- 6.3 Oferta winna zawierać pełen zakres prac na podstawie oględzin miejsca wykonania robót i obejmować wszystkie koszty robót pomocniczych i koszty robót zabezpieczających, związanych ze zorganizowaniem zaplecza oraz dozorem mienia.
- 6.4 Cenę oferty należy obliczyć w złotych polskich, do dwóch miejsc po przecinku, uwzględniając cały zakres zamówienia. Zamawiający nie będzie ponosił jakichkolwiek dodatkowych kosztów wynikających z błędnego skalkulowania ceny przez Wykonawcę.
- 6.5 Należy podać cenę ofertową ryczałtową (osobno) netto, VAT i cenę brutto, okres gwarancji oraz informację o wyborze producenta farb i technologii wykonania prac.

7 WYBÓR OFERTY

O wyborze oferty, oferenci zostaną powiadomieni w terminie 7 dni od daty otwarcia ofert, które nastąpi w dniu 03.06.2024 r. w siedzibie Administracji Osiedla „Arkońskie” przy ul. Chopina 22 w Szczecinie.


8 TERMIN REALIZACJI PRZEDMIOTU ZAMÓWIENIA

- 8.1 Zamawiający oczekuje, że przedmiot zamówienia zostanie zrealizowany do dnia 15.07.2024 r. W przypadku braku możliwości wykonania zlecenia w wyznaczonym terminie z uwagi na warunki atmosferyczne lub inne zdarzenia losowe Zamawiający dopuszcza prolongatę terminu zakończenia prac.
- 8.2 Rozpoczęcie robót nastąpi bezzwłocznie po podpisaniu zlecenia. Planowany termin podpisania zlecenia – 10.06.2024 r.

Spółdzielnia Mieszkaniowa
"Wspólny Dom" w Szczecinie
Administracja Osiedla "Arkońskie"
ul. Chopina 22, 71-450 Szczecin
tel. 91-452-53-82


KIEROWNIK
Administracji Osiedla Arkońskiego
Paweł Cieśla

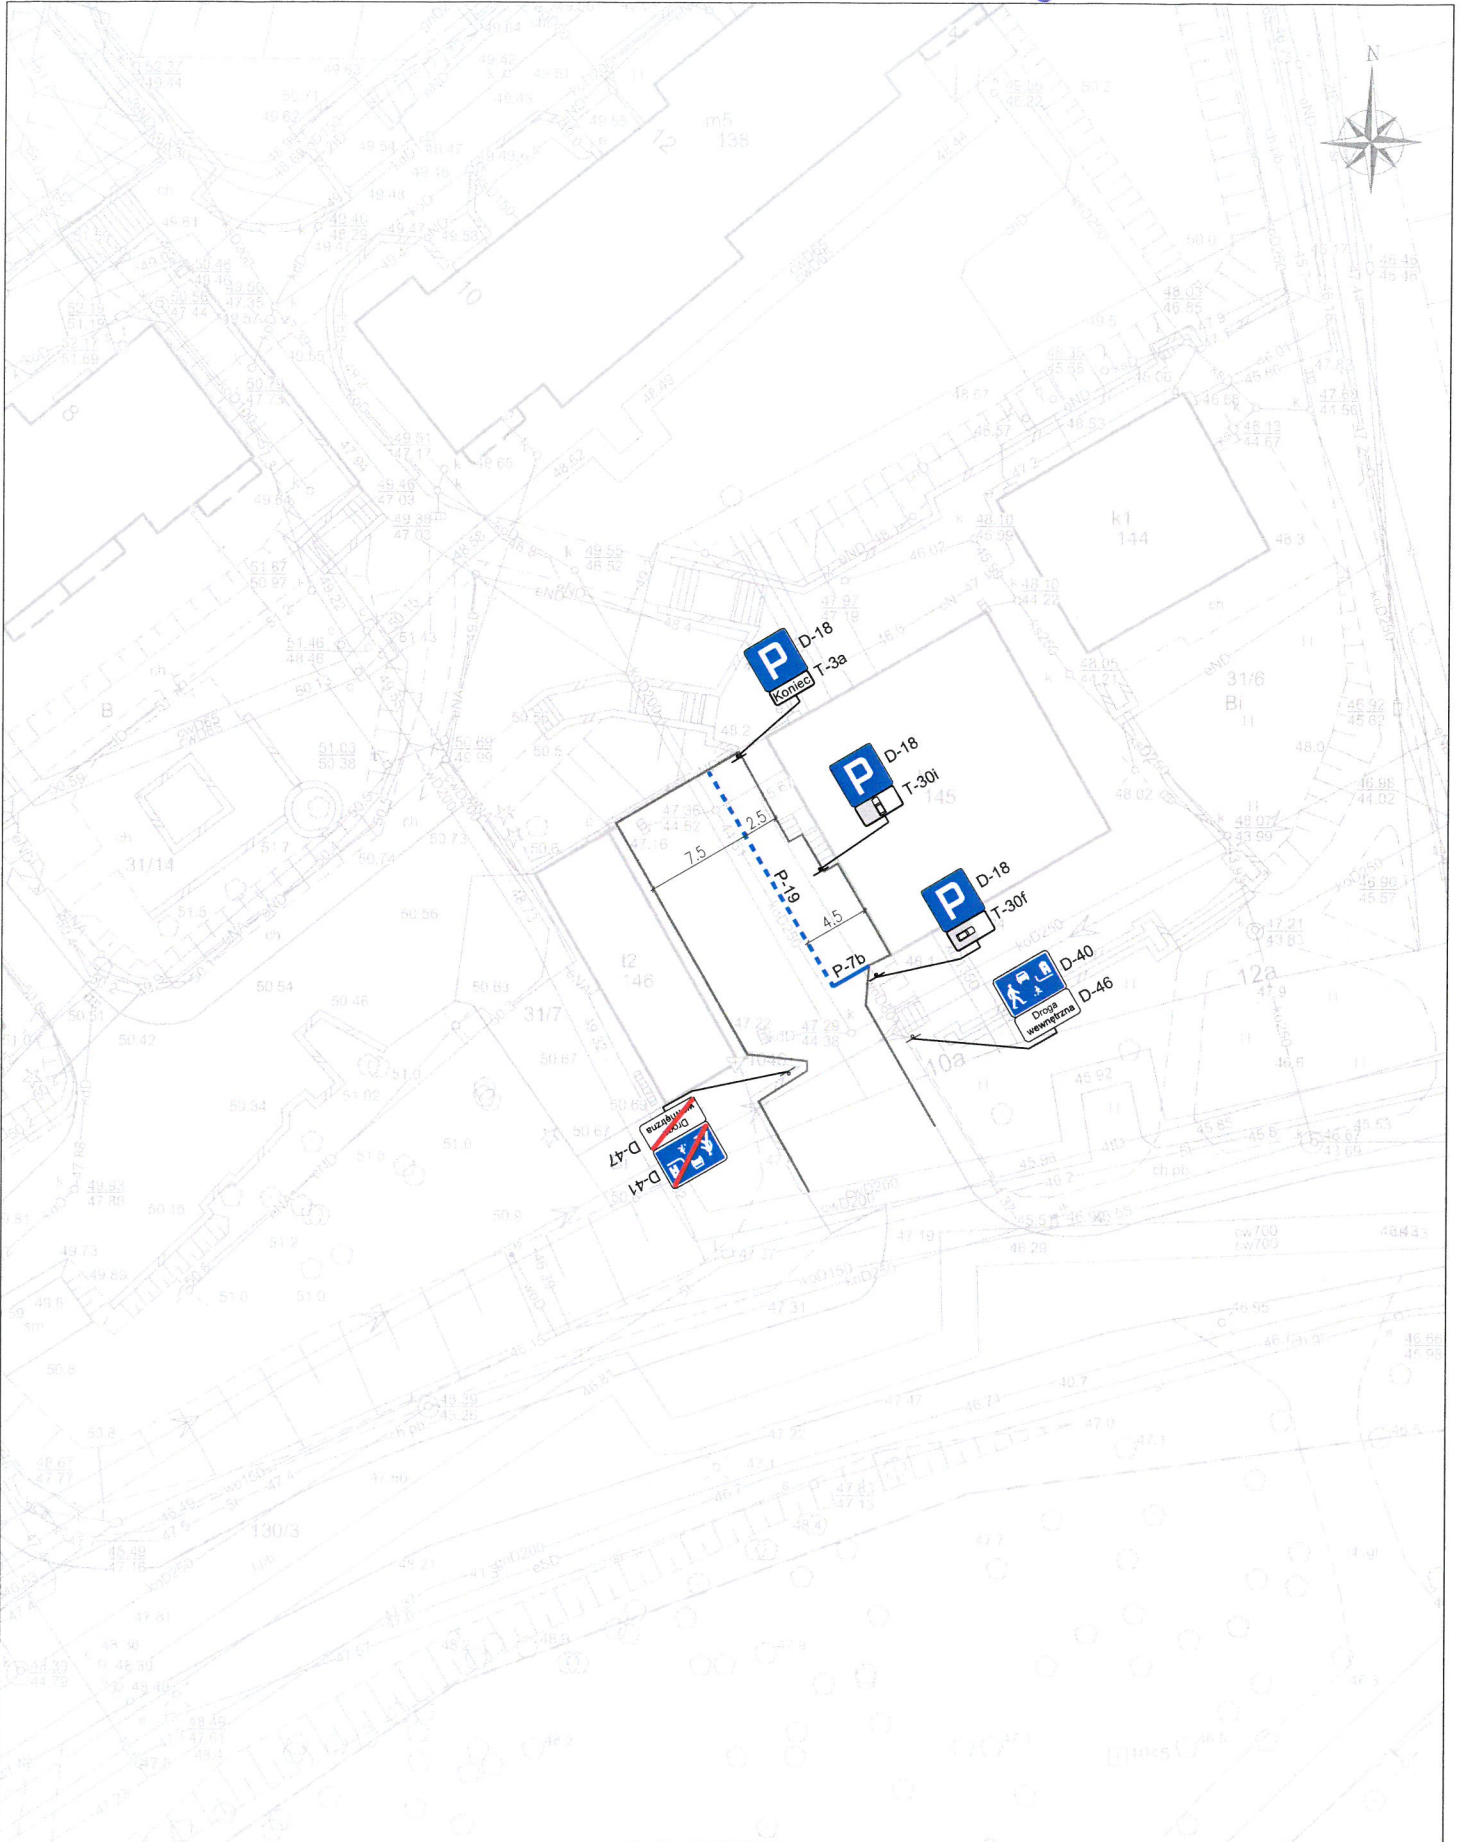

Załącznik nr 1



Expo Arena Marek Zajdel 71-795 Szczecin, ul. Duńska 45a/5		tel.: 503 118 360
INWESTOR:	Spółdzielnia Mieszkaniowa "WSPÓLNY DOM" ul. Niemcewicza 26, 71-520 Szczecin	Data: 11.2023 r.
TEMAT RYS.:	Plan sytuacyjny - Wariant I Stała organizacja ruchu w ciągu drogi wewnętrznej na dz. nr 31/6 i 31/7 obręb 2034 Szczecin przy ul. Barnczej 10A	Nr rys.: 2
OPRACOWAŁ:	Marek Zajdel	Skala: 1:500

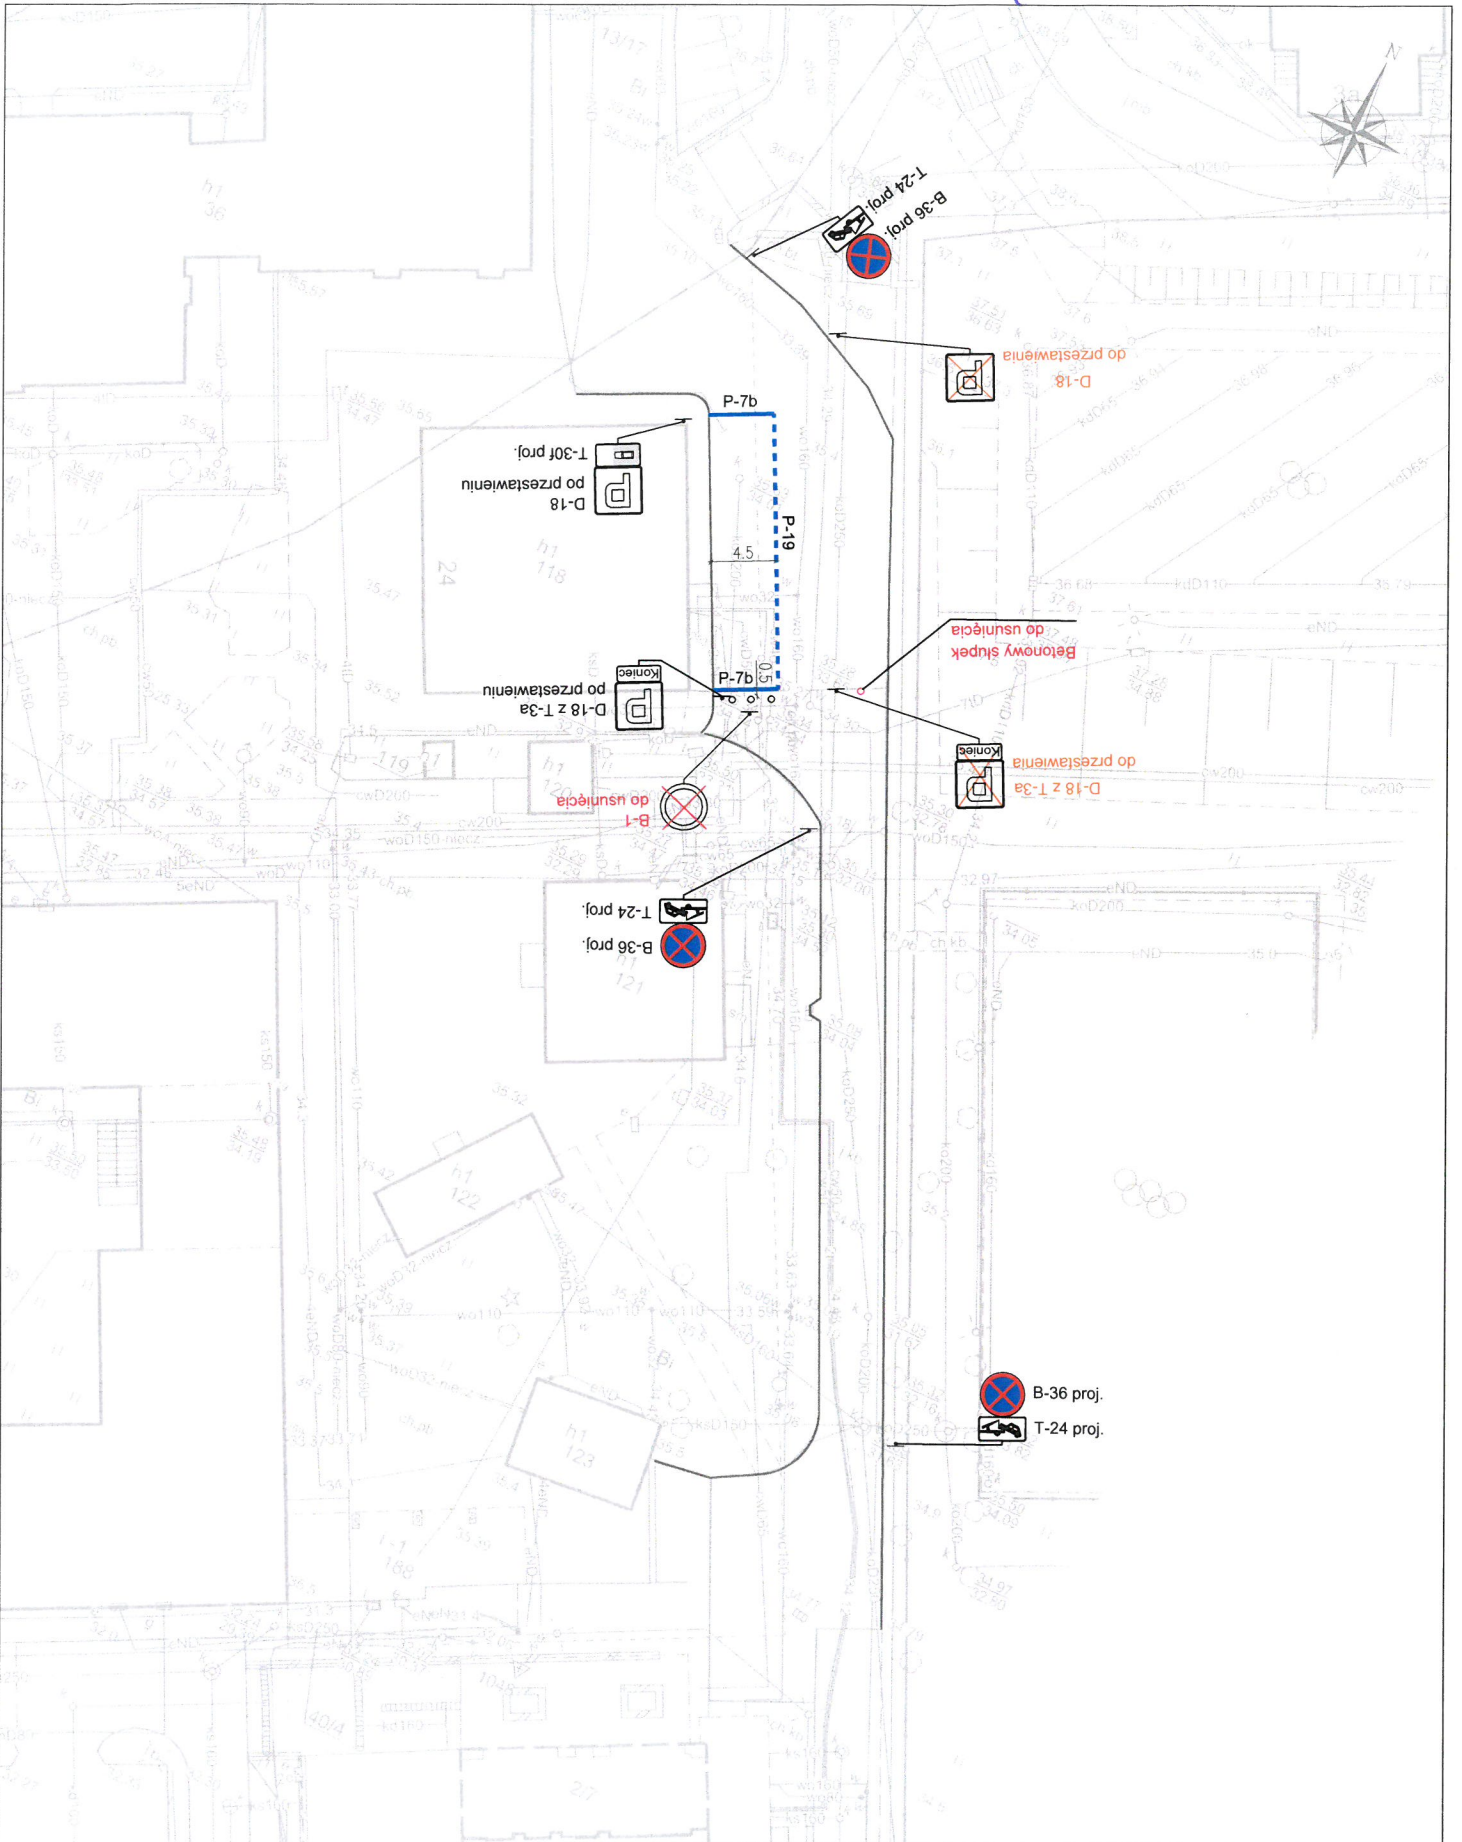ZALĄCZNIK NR 2



 B-36 proj.
 T-24 proj.

Expo Arena Marek Zajdel 71-795 Szczecin, ul. Duńska 45a/5		tel.: 503 118 360
INWESTOR:	Spółdzielnia Mieszkaniowa "WSPÓLNY DOM" ul. Niemcewicza 26, 71-520 Szczecin	Data: 11.2023 r.
TEMAT RYS.:	Plan sytuacyjny Stala organizacja ruchu w ciągu dróg wewnętrznych na dz. nr 40/2 obręb 2038 Szczecin przy ul. Chopina 18-20	Nr rys: 2 Skala: 1:500
OPRACOWAŁ:	Marek Zajdel	

MIEJSCE
DLA OSOBY
NIEPEŁNOSPRAWNEJ



Expo Arena Nysa, Zespół 71-798 Szczecin, ul. Dunikosa 45A.5		Nr tel. 503 119 360	
INWESTOR: TIAMANT RYS	Spółdzielnia Mieszaniowa "WISPOLNY DOM" ul. Niepodległości 25, 71-520 Szczecin	Data: 11.2023 r.	Nr rys.: 2
OPRACOWAŁ: Marek Zabor	Plan organizacji ruchu w celu drog wewnętrznych na obs. nr 3/1, 1/2, 1/3 i 1/4 oraz 2018, 2020 przy ul. Chopina 6a-10a i ul. Niepodległości 25	Skala: 1:500	