


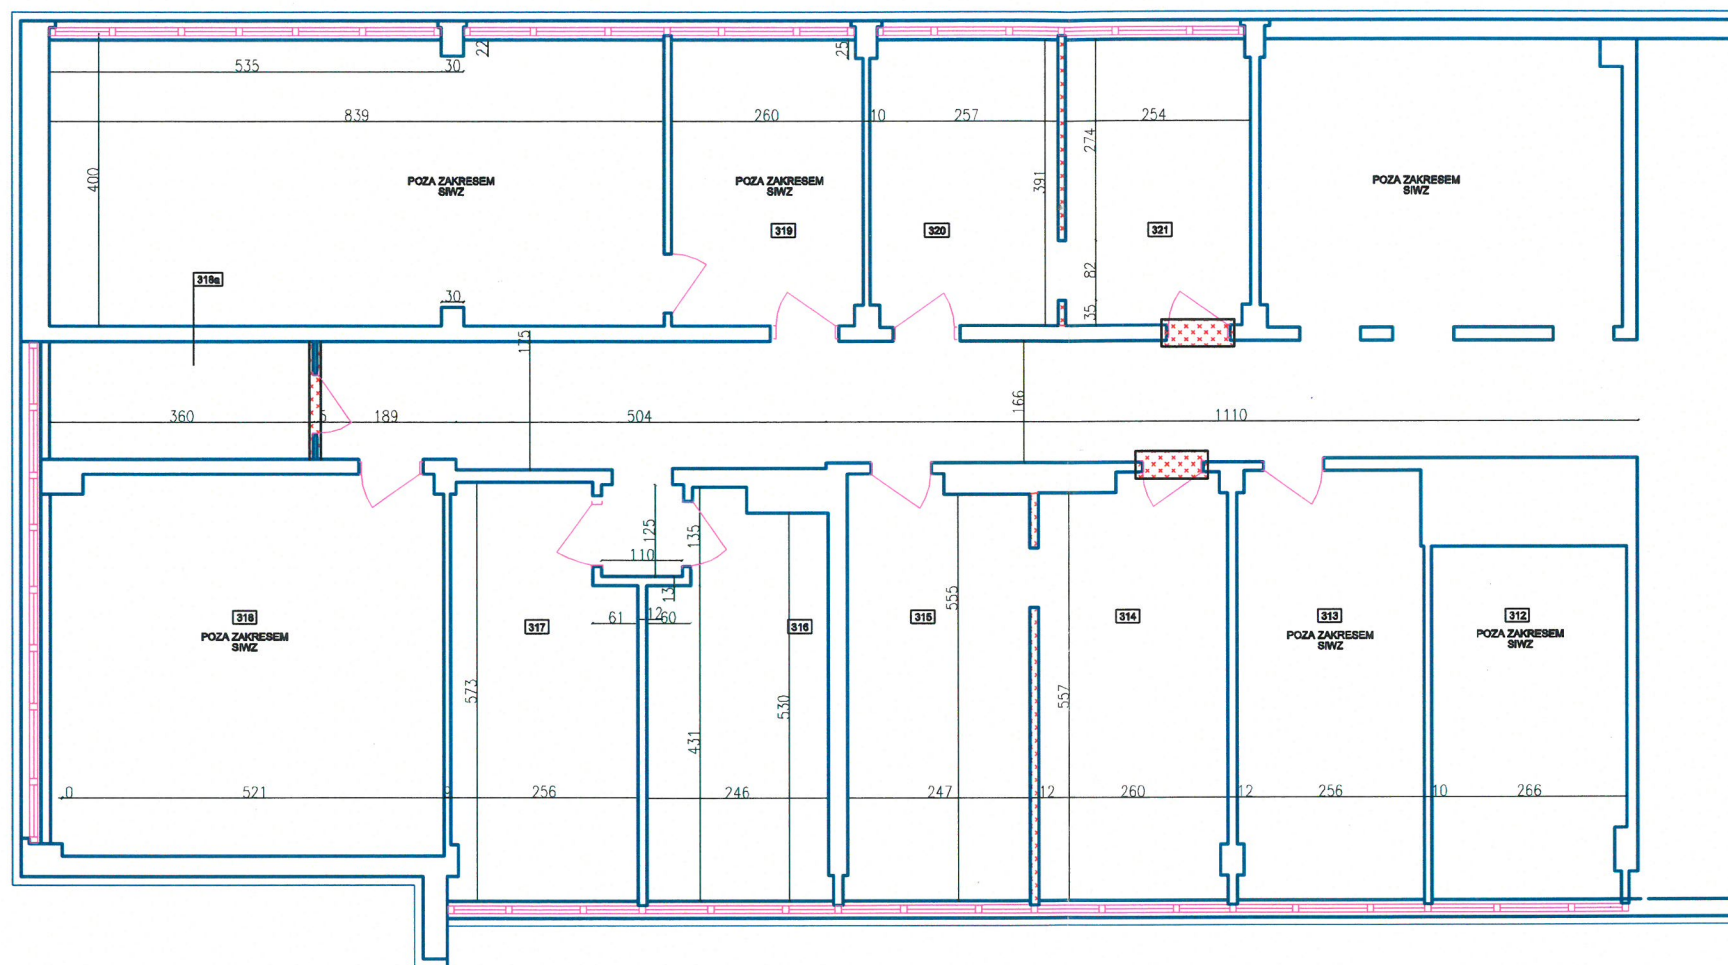

ZAŁĄCZNIK NR 4  
RZUT 3-GO PIĘTRA - KORYTARZ PRAWY  
ROBOTY ROZBIÓRKOWE



LEGENDA

 Elementy do rozbiórki

MA

RZUT 3-GO PIĘTRA - KORYTARZ PRAWY  
ROBOTY MUROWE I MONTAŻ ŚCIANEK



LEGENDA

- Ścianki GK W-111 na profilach 50 mm
- Ścianki murowane gr. 12 cm

MA

*[Handwritten signatures]*



LEGENDA

- P Lampa LED PLATO ULTRA
- R Lampa rastrowa 4 x 8 W led nowa
- Rd Lampa rastrowa 4 x 8 W led z demontażu
- Lampa rastrowa 4 x 8 W led istniejąca
- Lampa rastrowa do demontażu
- ▽ Lampa ewakuacyjna led z piktogramem
- ⊙ Gniazdo z bolcem ochronnym, numer obwodu
- Skrzynka podłogowa FLOORBOX 4x2 M45 Altira
- ⊗ Plafon led 8 W
- Domofon


*MA*

*[Handwritten signature]*






ZAŁĄCZNIK NR 7

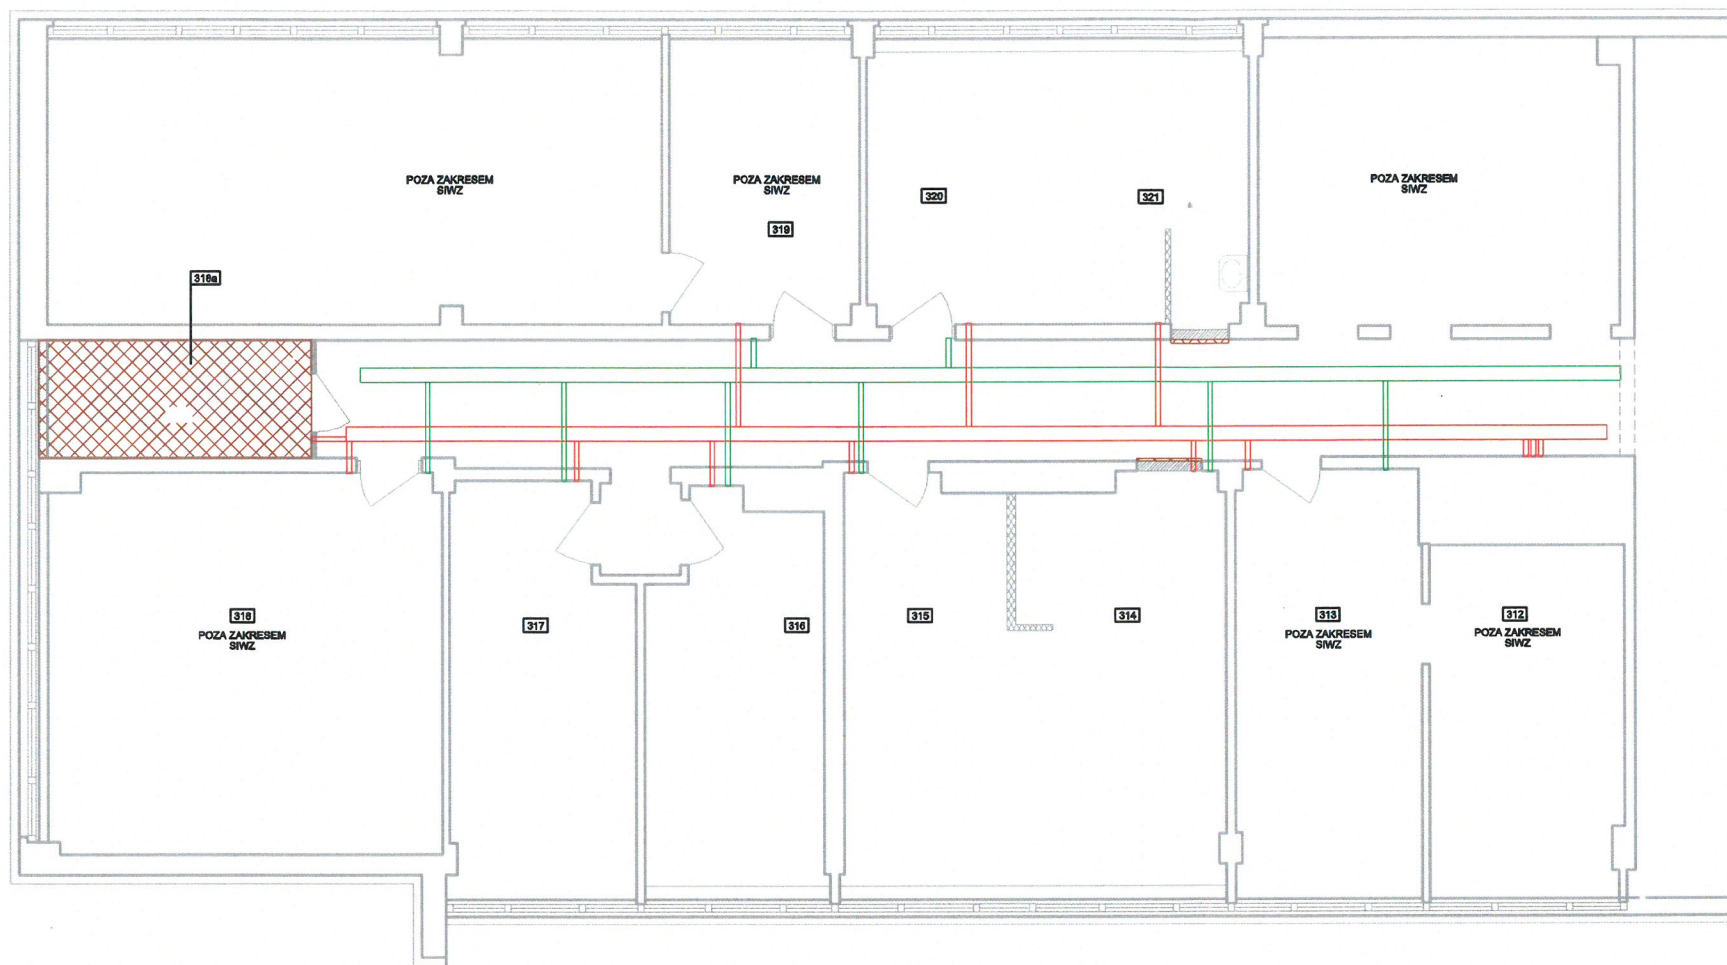RZUT 3-GO PIĘTRA - KORYTARZ PRAWY  
ROBOTY W KORYTARZU



LEGENDA

-  KORYTO BAKS KGJ150H42
-  KORYTO BAKS KGJ100H30
-  Posadzka z płytek GRES

MA

*[Handwritten signature]*