


PIĘTRO I

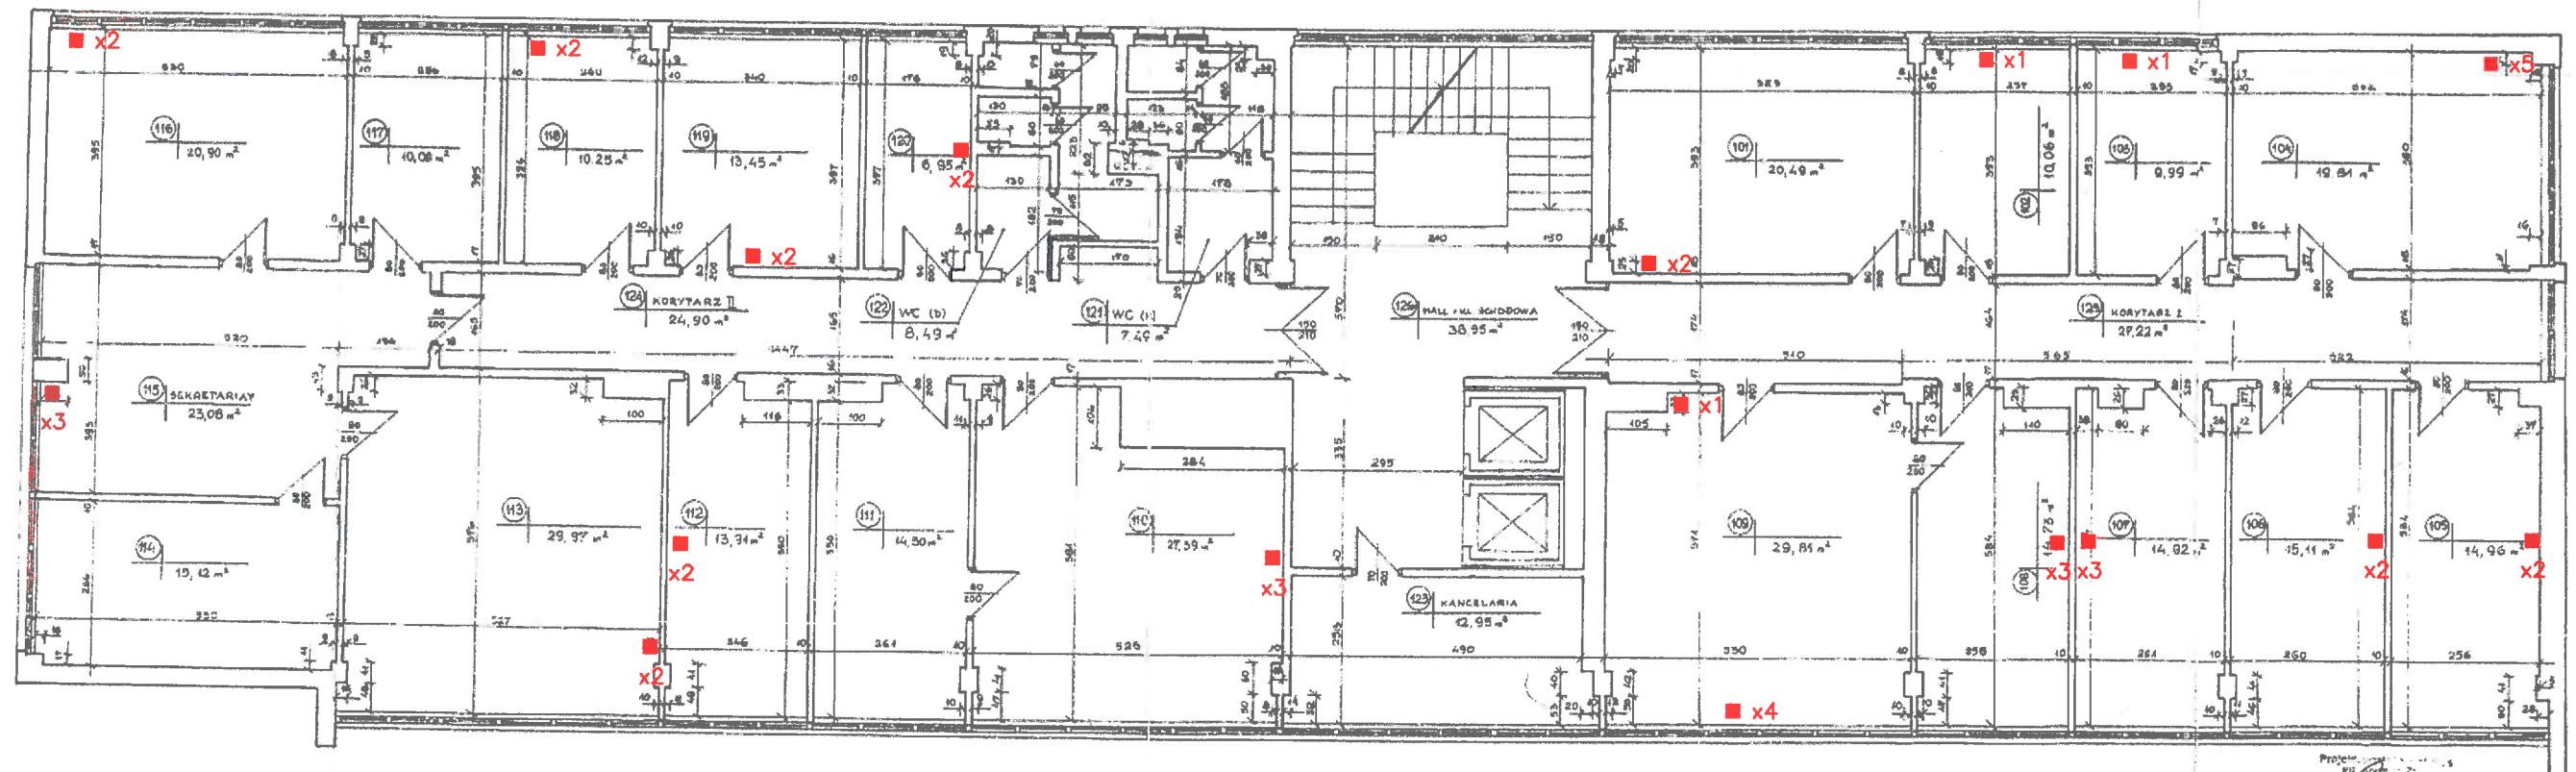


POWIERZCHNIA UŻYTKOWA I p. - 440,67 m²

■ GNIAZDA LOGICZNE

SKALA	RZUT I PIĘTRO, p. 1

[Handwritten signature]

PIĘTRO II

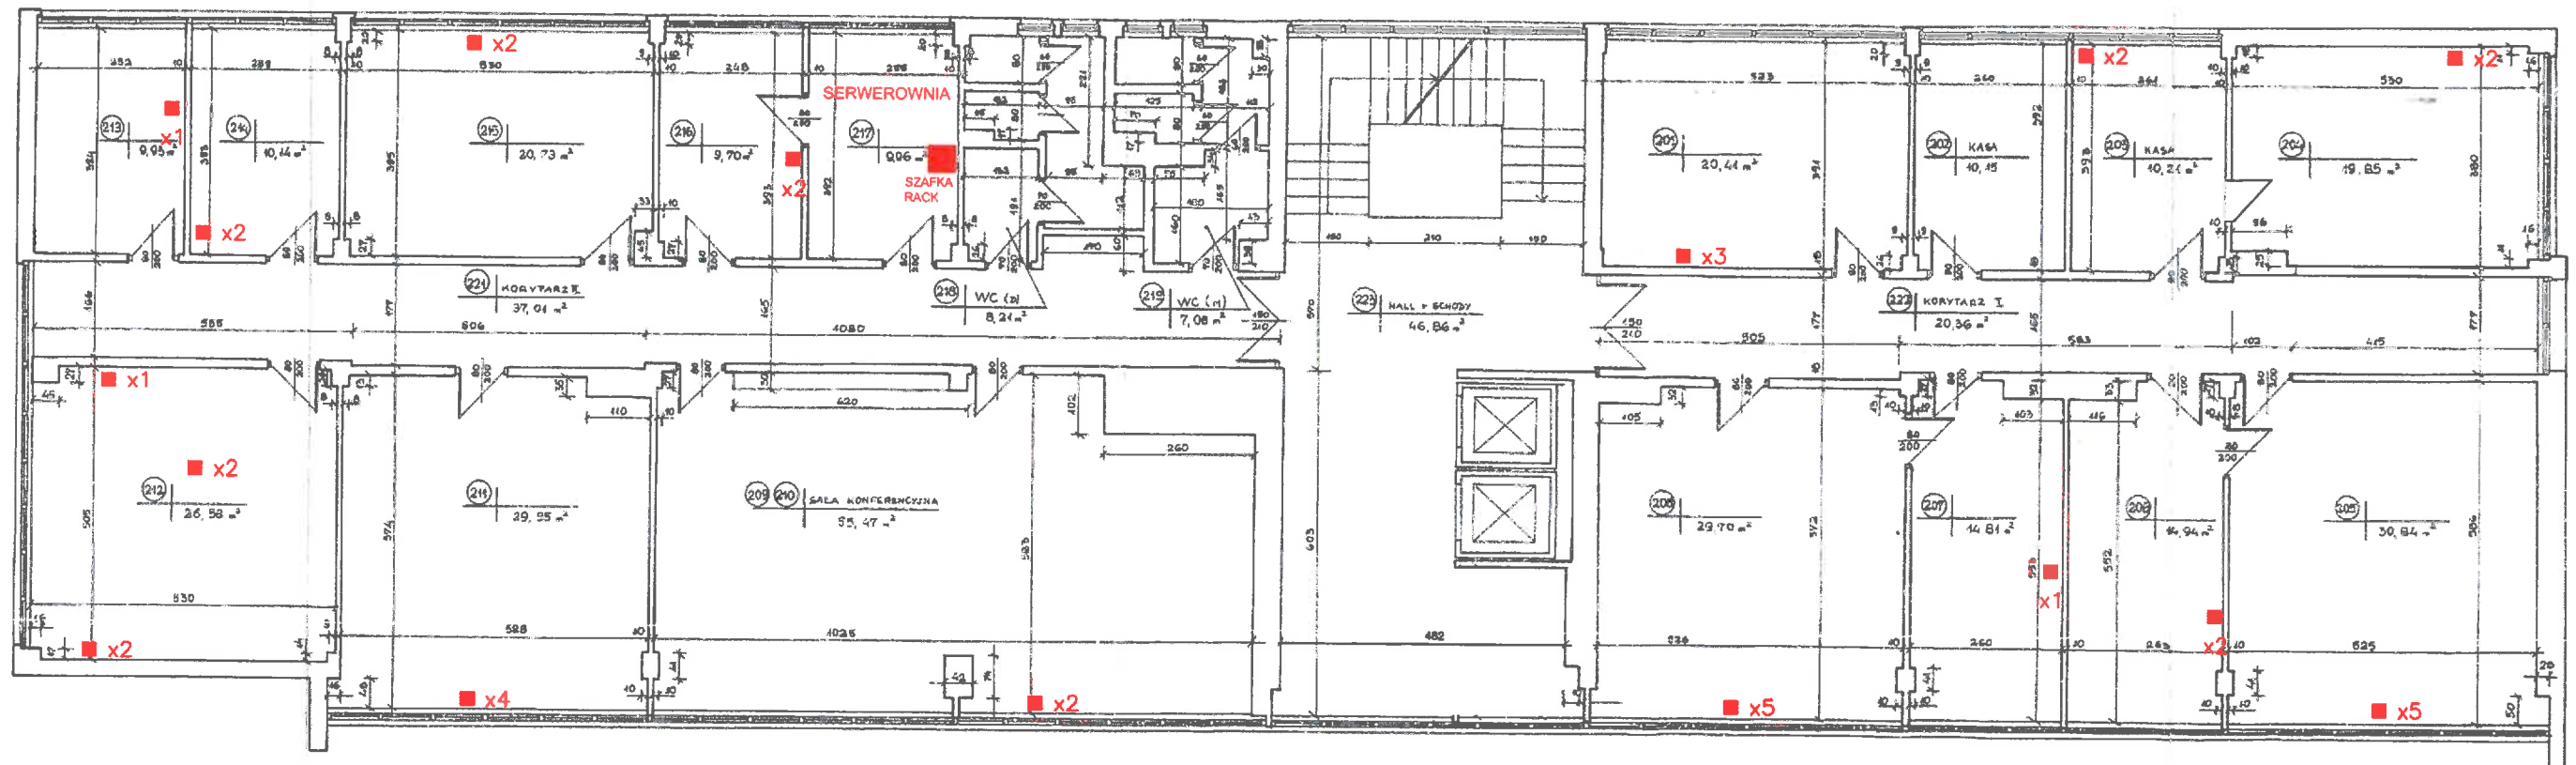


■ GNIAZDA LOGICZNE

SKALA 1:50	SUBOWŁA Inż. Krzysztof Kozłowski upr. bud. nr 12-20/00 KULT. II PIĘTRO 09.1

[Handwritten signature]

PIĘTRO III

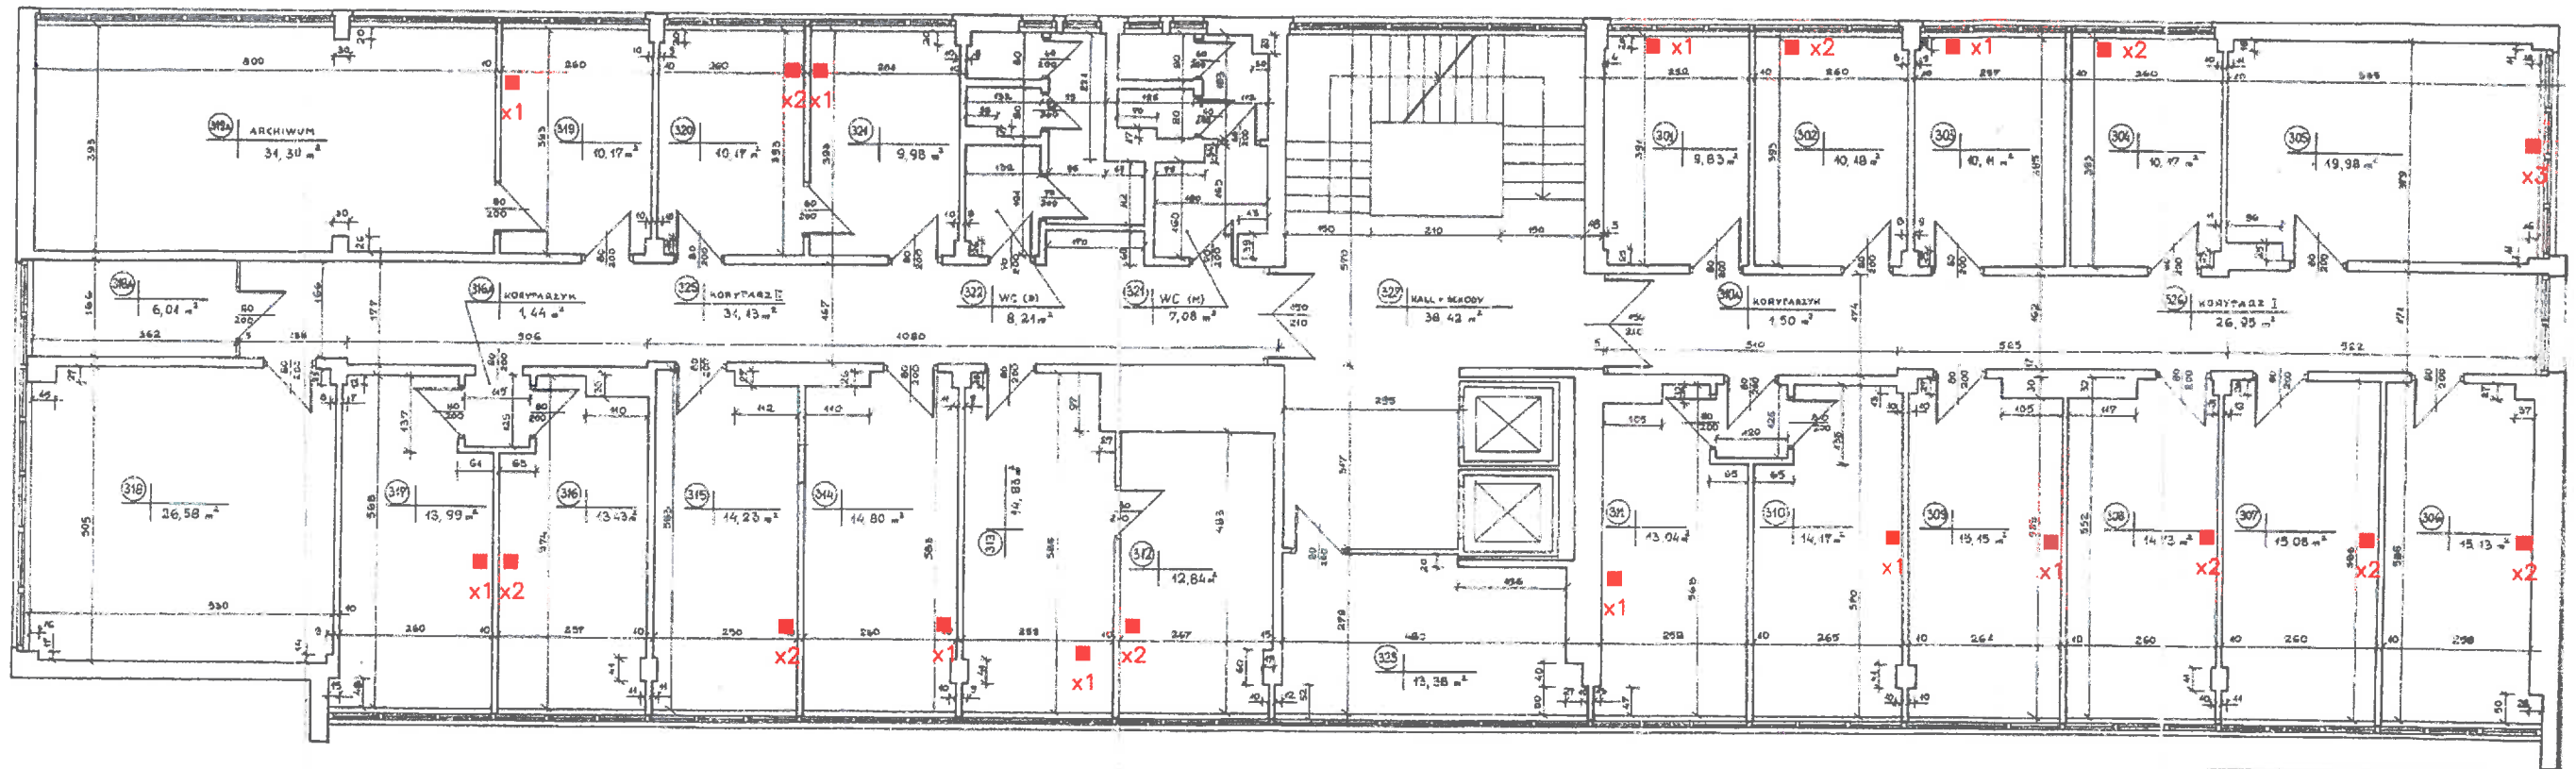

POWIERZCHNIA UŻYTKOWA III p. - 451,07 m²
 ■ GNIAZDA LOGICZNE

SCALA 1:50	BZUT III PIĘTRA rpn.1

[Handwritten signatures and initials in blue ink]